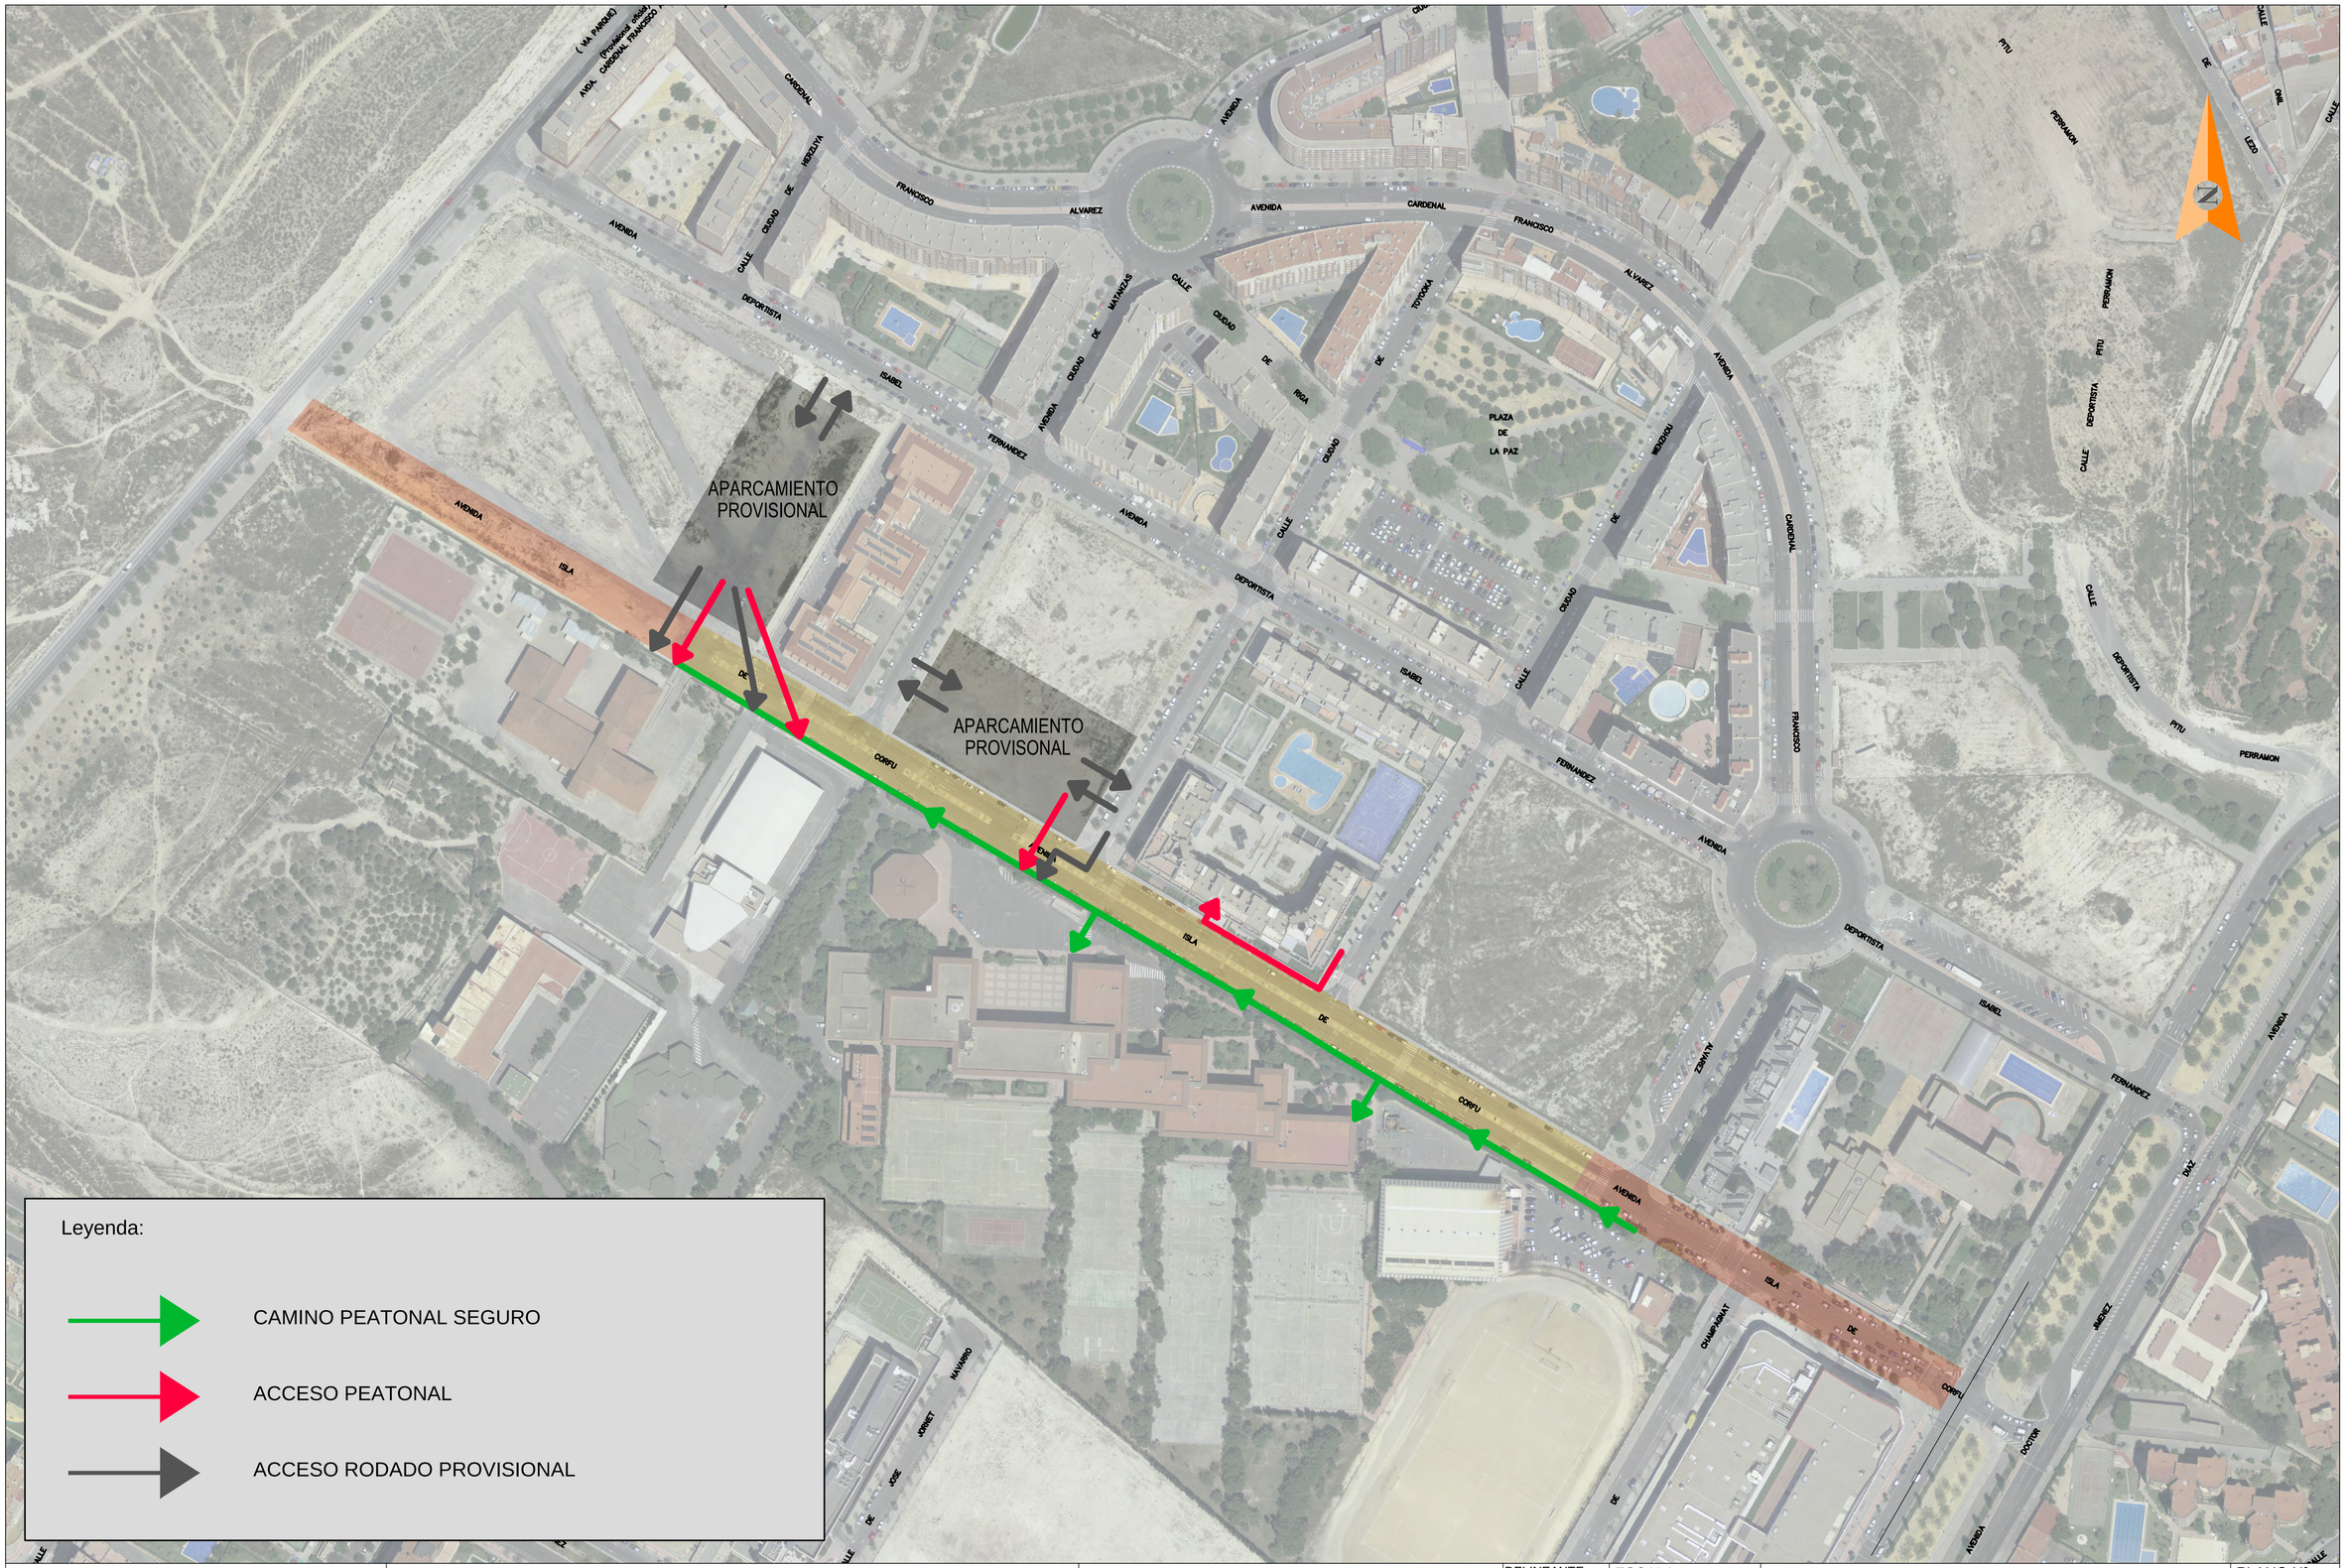

AYUNTAMIENTO DE ALICANTE CONCEJALÍA DE URBANISMO	PROYECTO DE PROLONGACIÓN Y REURBANIZACIÓN DE LA AVENIDA ISLA DE CORFÚ. ALICANTE	EL INGENIERO DE CAMINOS Luis Rodríguez Robles LOS INGENIEROS TÉCNICOS DE OBRAS PÚBLICAS Fernando Ochando Pinto Ricardo Castro López	DELINEANTE A. SÁNCHEZ REF. EXP. REF. PLANOS	ESCALA sin escala FECHA JUNIO 2018	PLANTA	PLANO Nº 01 HOJA 1 DE 1